


附图：规划用地布局调整前后对比图

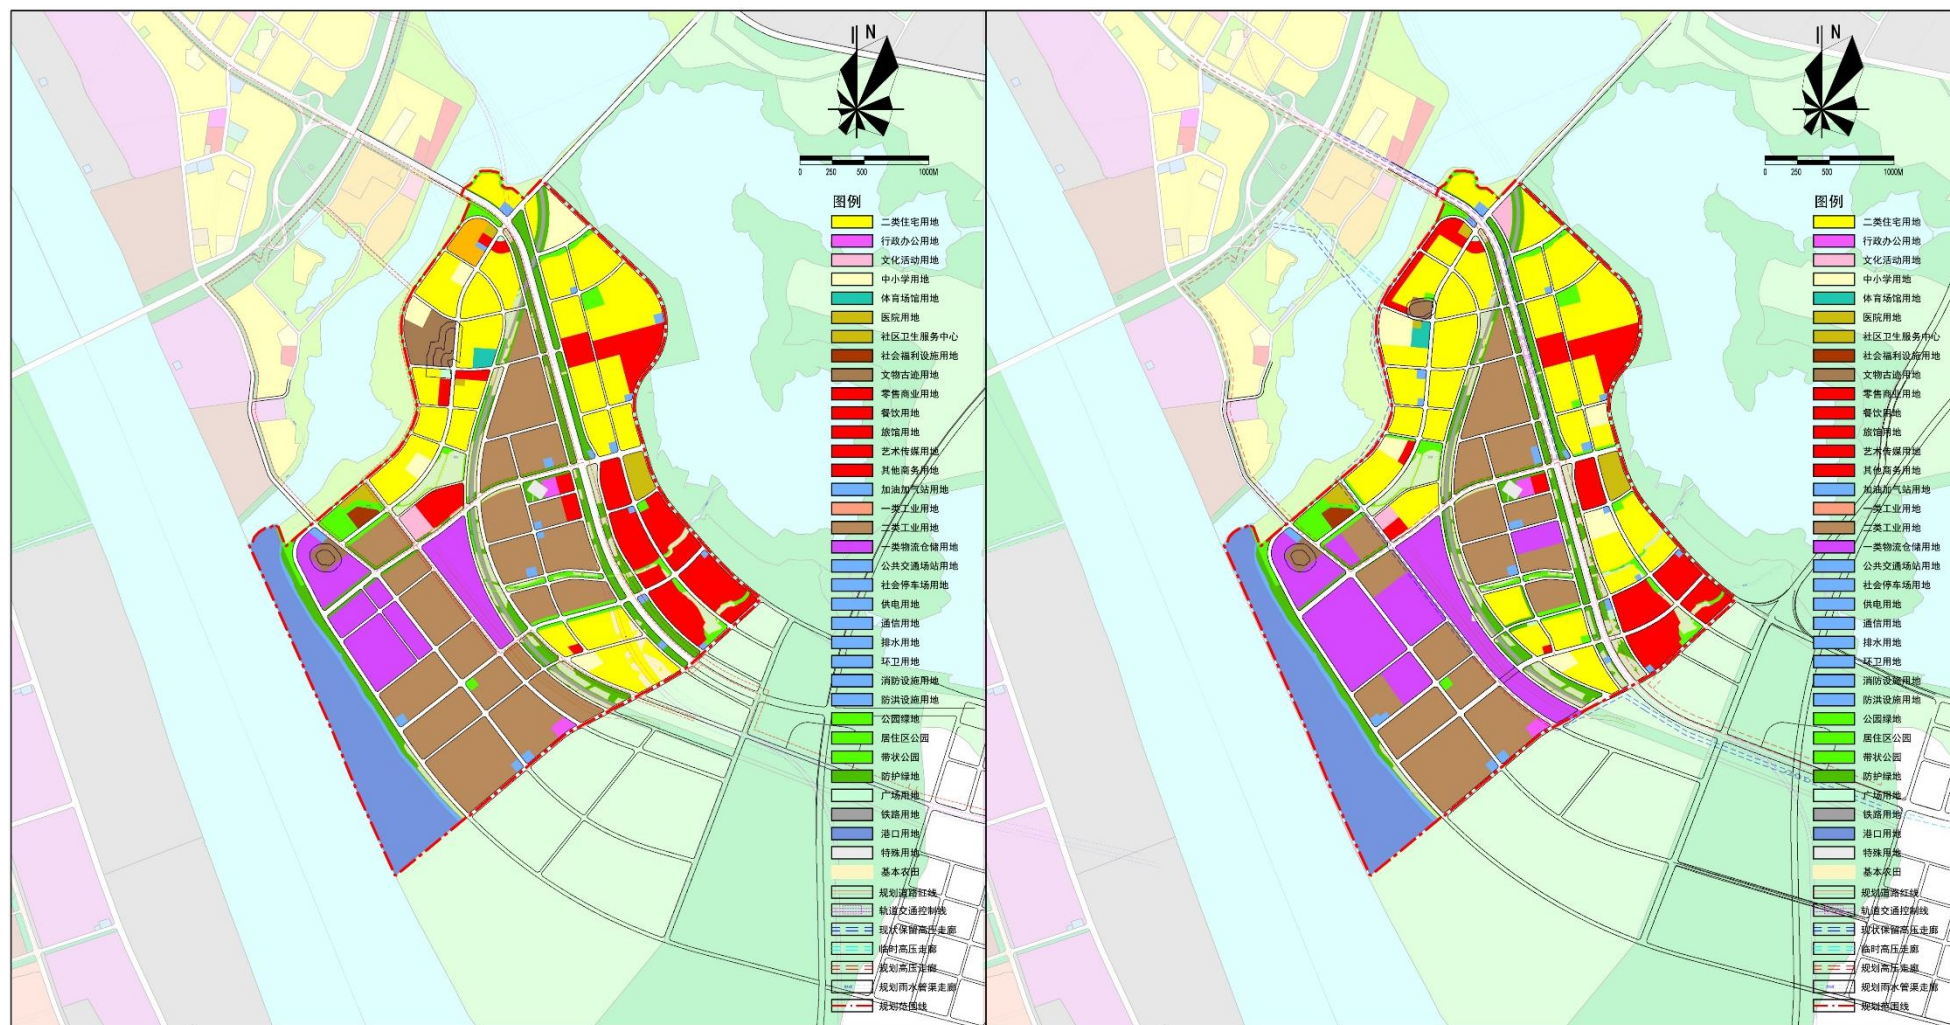

注：以上图件、数据等仅供方案公示，最终以批复为准。